

**ФИЛИАЛ ФЕДЕРАЛЬНОГО ГОСУДАРСТВЕННОГО БЮДЖЕТНОГО УЧРЕЖДЕНИЯ "ФЕДЕРАЛЬНАЯ КАДАСТРОВАЯ ПАЛАТА ФЕДЕРАЛЬНОЙ СЛУЖБЫ
ГОСУДАРСТВЕННОЙ РЕГИСТРАЦИИ, КАДАСТРА И КАРТОГРАФИИ" ПО МОСКВЕ**

(полное наименование органа регистрации прав)


Раздел 1

Выписка из Единого государственного реестра недвижимости об основных характеристиках и зарегистрированных правах на объект недвижимости
Сведения об основных характеристиках объекта недвижимости

На основании запроса от 19.04.2018 г., поступившего на рассмотрение 19.04.2018 г., сообщаем, что согласно записям Единого государственного реестра недвижимости:

Помещение			
<small>(вид объекта недвижимости)</small>			
Лист № _____	Раздела <u>1</u>	Всего листов раздела <u>1</u> : _____	Всего разделов: _____
20.04.2018 № 77/100/350/2018-1405		Всего листов выписки: _____	
Кадастровый номер:		77:05:0004011:3078	


Номер кадастрового квартала:	77:05:0004011
Дата присвоения кадастрового номера:	02.06.2017
Ранее присвоенный государственный учетный номер:	данные отсутствуют
Адрес:	115142 Москва, ул Коломенская, д 12, корп 3
Площадь, м²:	63.6
Наименование:	Нежилое помещение
Назначение:	Нежилое помещение
Номер этажа, на котором расположено помещение, машино-место:	Этаж № 1
Вид жилого помещения:	данные отсутствуют
Кадастровая стоимость (руб.):	3473538.80
Кадастровые номера иных объектов недвижимости, в пределах которых расположен объект недвижимости:	77:05:0004011:3071
Виды разрешенного использования:	данные отсутствуют
Сведения об отнесении жилого помещения к определенному виду жилых помещений специализированного жилищного фонда, к жилым помещениям наемного дома социального использования или наемного дома коммерческого использования:	данные отсутствуют
Статус записи об объекте недвижимости):	Сведения об объекте недвижимости имеют статус "актуальные"
Особые отметки:	Сведения необходимые для заполнения раздела 2 отсутствуют.
Получатель выписки:	Шумилов Александр Владимирович

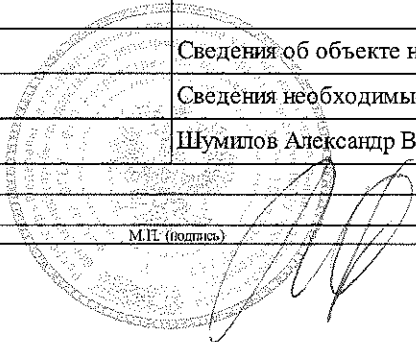Инженер 2 категории <small>(полное наименование должности)</small>	 М.П. (подпись)	Юркин Роман Сергеевич <small>(наимен., фамилия)</small>
---	---	--

Выписка из Единого государственного реестра недвижимости об основных характеристиках и зарегистрированных правах на объект недвижимости
План расположения помещения, машино-места на этаже (плане этажа)


Помещение			
(вид объекта недвижимости)			
Лист № <u>Раздела 5</u>	Всего листов раздела <u>5</u> :	Всего разделов: _____	Всего листов выписки: _____
20.04.2018 № 77/100/350/2018-1405			
Кадастровый номер:		77:05:0004011:3078	

Номер этажа (этажей): Этаж № 1

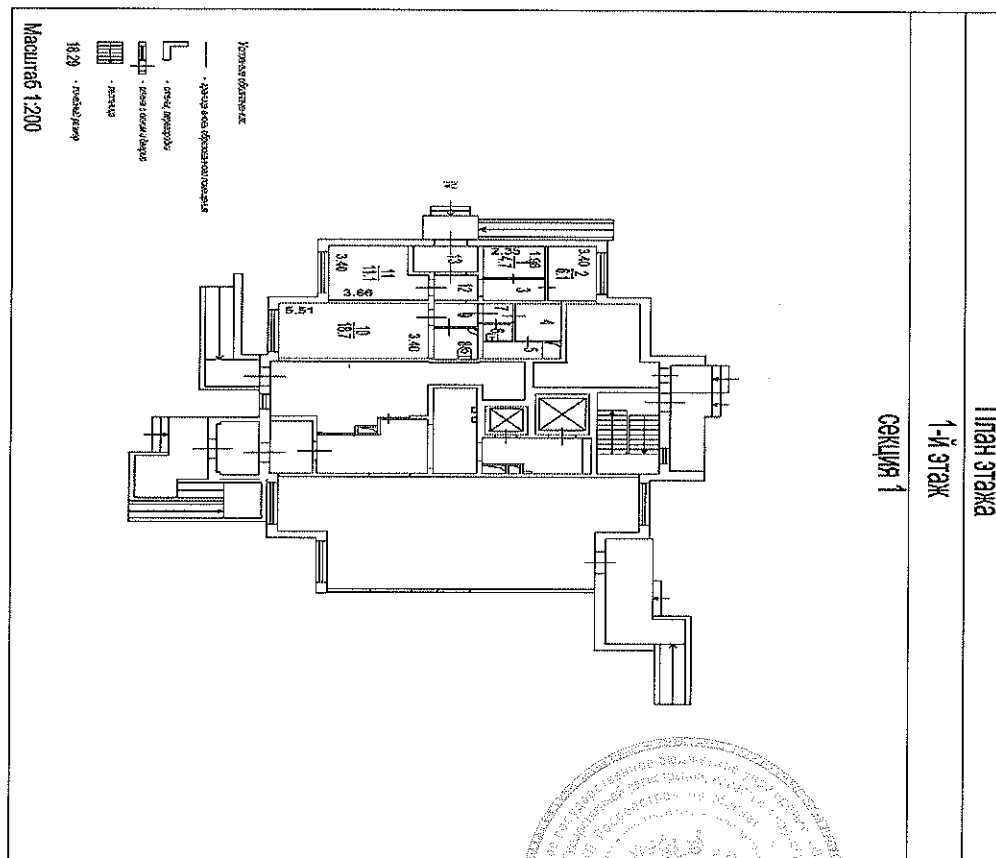

Масштаб 1: 200

Инженер 2 категории (полное наименование должности) М.П. (подпись) Юркин Роман Сергеевич
(подпись, фамилия)

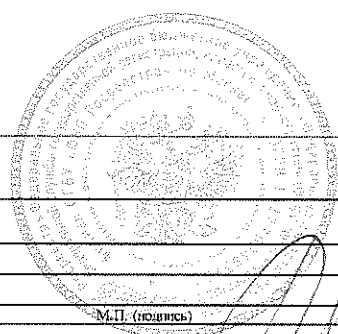

(Handwritten signature of Roman Sergeevich Yurkin)